




ПРАВИЛА ЗЕМЛЕПОЛЬЗОВАНИЯ И ЗАСТРОЙКИ

Карта градостроительного зонирования территории

Сериковского сельского поселения Бутурлиновского муниципального района Воронежской области

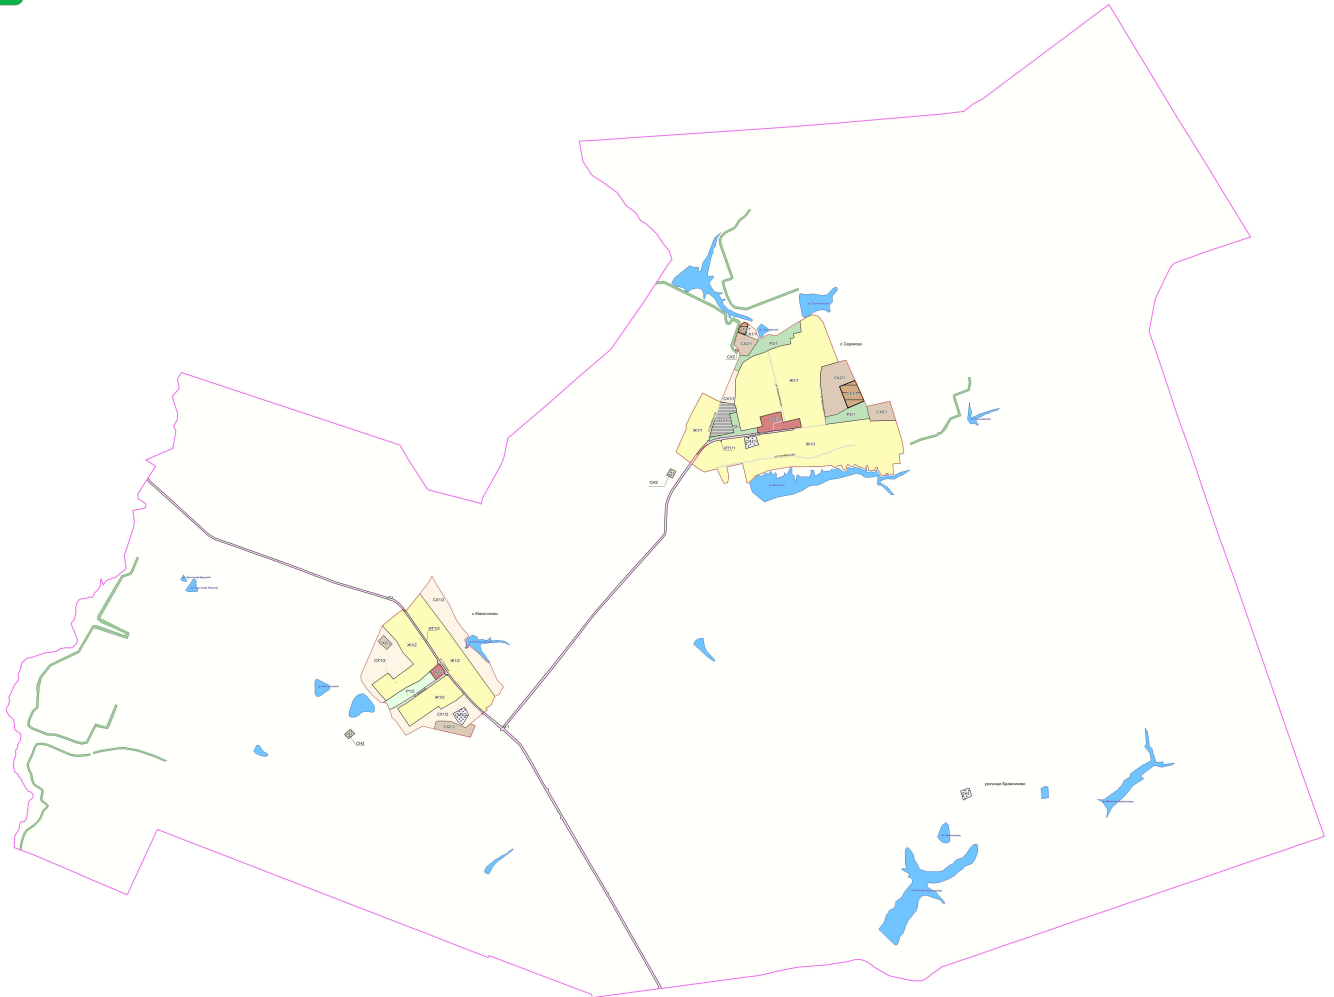

УСЛОВНЫЕ ОБОЗНАЧЕНИЯ

Территориальные границы

- Граница сельского поселения
- Граница населенного пункта

Территории, для которых градостроительные регламенты не устанавливаются

- Земли лесного фонда
- Земли, покрытые поверхностными водами
- Сельскохозяйственные угодья в составе земель сельскохозяйственного назначения

Территориальные зоны

- Ж1/1 Зона застройки индивидуальными жилыми домами села Сериково
- Ж1/2 Зона застройки индивидуальными жилыми домами села Макогоново
- ОД.1 Общественно-деловая зона села Сериково
- ОД.2 Общественно-деловая зона села Макогоново
- Р1/2 Зона рекреационного назначения – объектов отдыха села Макогоново
- Р2/1 Зона природных территорий и защитного озеленения села Сериково
- СХ1/1 Зона сельскохозяйственного использования в границах населенного пункта села Сериково
- СХ1/2 Зона сельскохозяйственного использования в границах населенного пункта села Макогоново
- СХ2/1 Зона сельскохозяйственного производства села Сериково
- СХ2/2 Зона сельскохозяйственного производства села Макогоново
- СХ2 Зона сельскохозяйственного производства за границами населенных пунктов

- СХ3/1 Зона животноводства села Сериково
- ИТ1/1 Зона улиц, дорог, инженерной и транспортной инфраструктуры села Сериково
- ИТ1/2 Зона улиц, дорог, инженерной и транспортной инфраструктуры села Макогоново
- ИТ1 Зона улиц, дорог, инженерной и транспортной инфраструктуры за границами населенных пунктов
- ПЗ/1 Производственно-коммунальная зона села Сериково
- ПЗ/2 Производственно-коммунальная зона села Макогоново
- РИТ/1 Зона ритуальных объектов села Сериково
- РИТ/2 Зона ритуальных объектов села Макогоново
- РИТ Зона ритуальных объектов за границами населенных пунктов
- ОУТ Зона обработки, утилизации, обезвреживания, размещения твердых коммунальных отходов за границами населенных пунктов

Объекты транспортной инфраструктуры

- Улично-дорожная сеть населенного пункта

МАСШТАБ 1:25000

